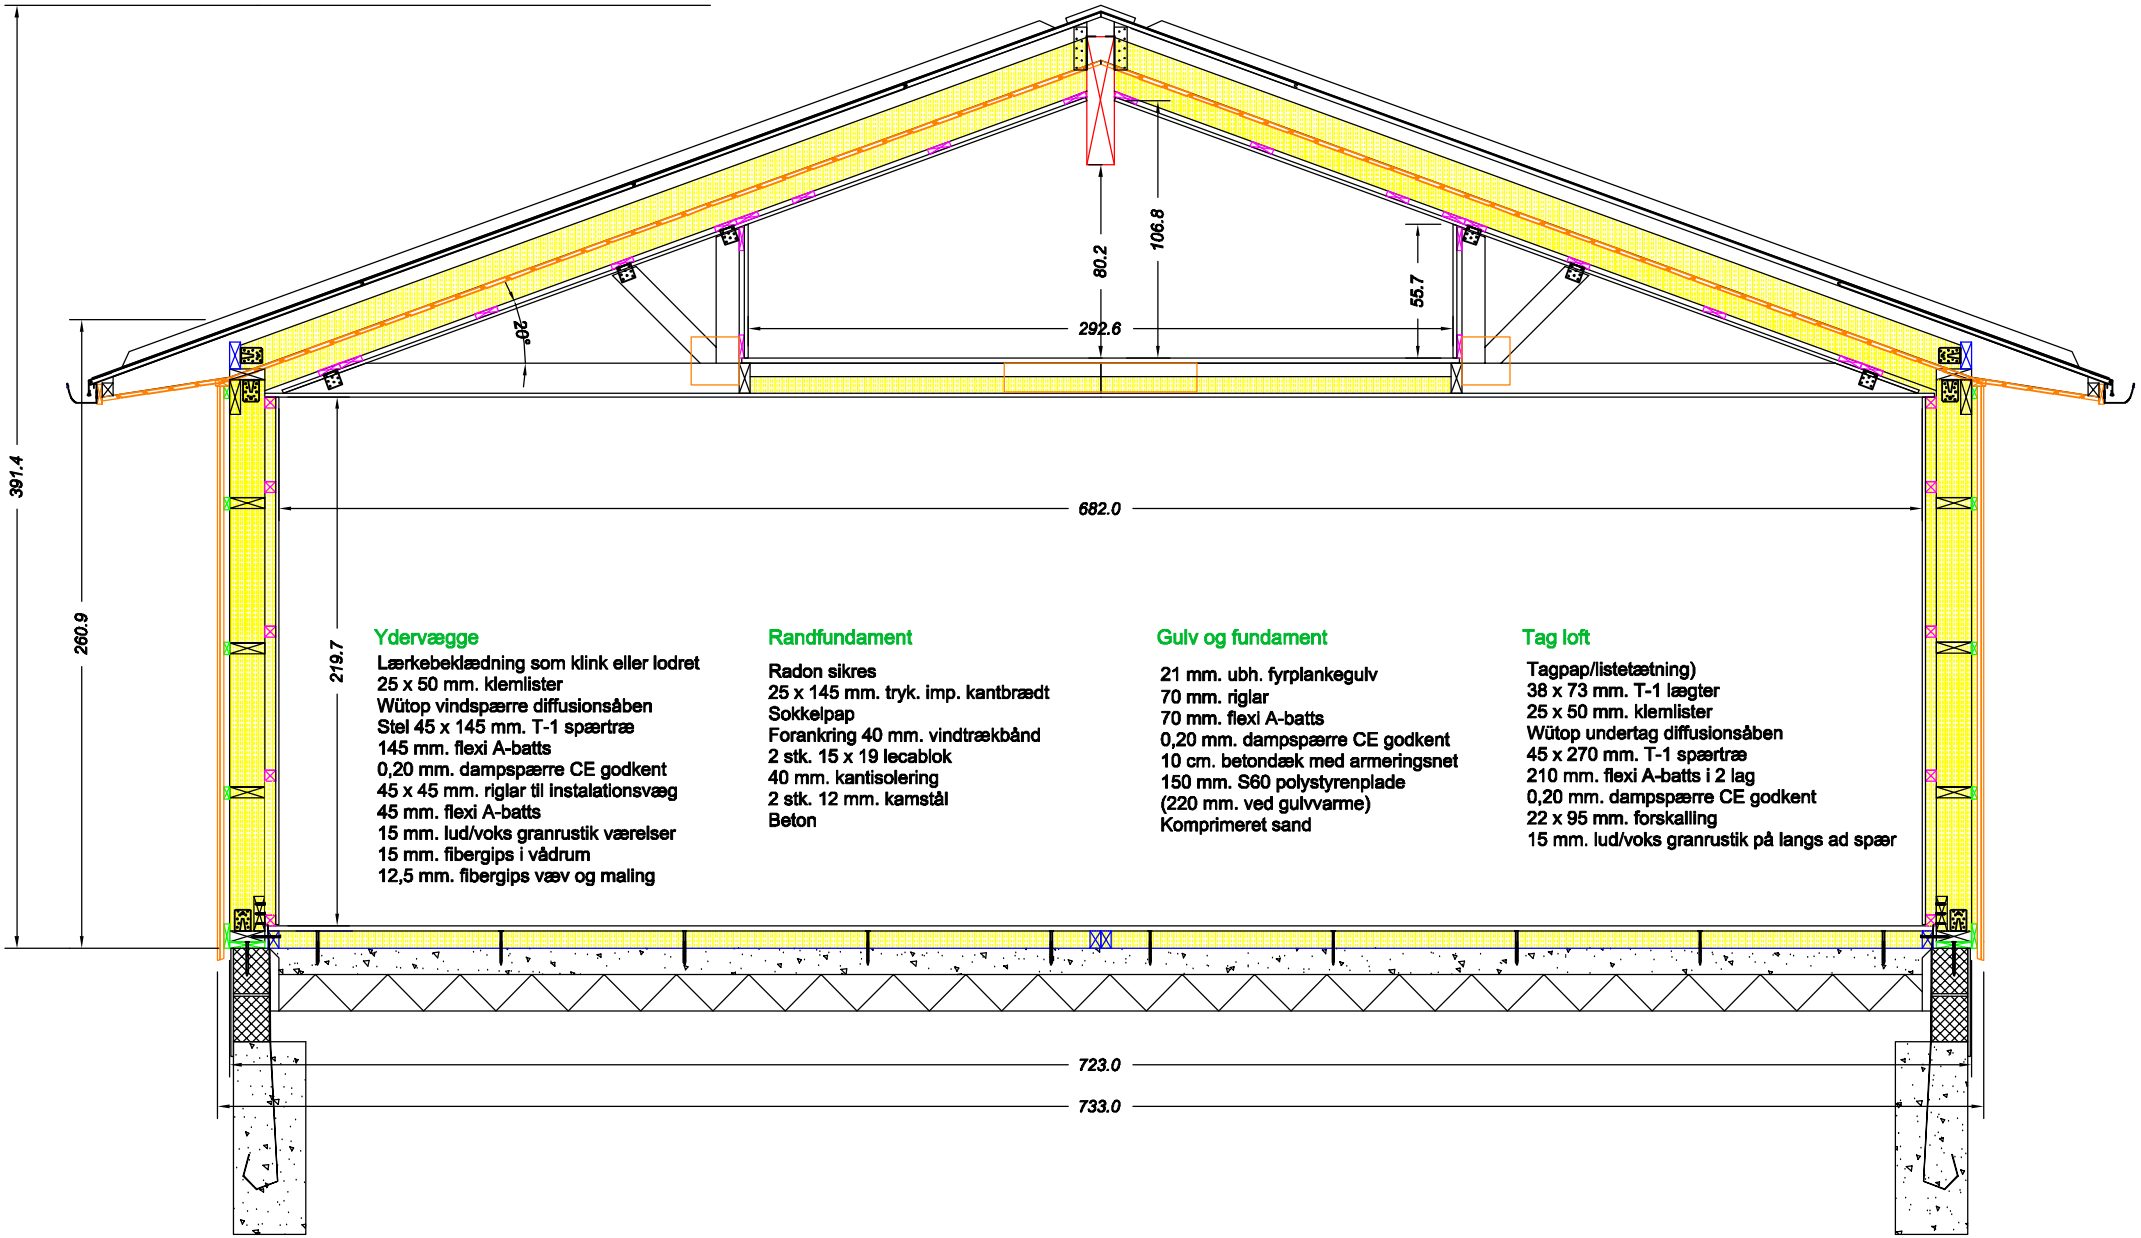

Ydervægge

Lærkebeklædning som klink eller lodret
25 x 50 mm. klemlister
Wütop vindspærre diffusionsåben
Stel 45 x 145 mm. T-1 spærtræ
145 mm. flexi A-batts
0,20 mm. dampspærre CE godkent
45 x 45 mm. riglar til installationsvæg
45 mm. flexi A-batts
15 mm. lud/voks granrustik værelser
15 mm. fibergips i vådrum
12,5 mm. fibergips væv og maling

Randfundament

Radon sikres
25 x 145 mm. tryk. imp. kantbrædt
Sokkelpap
Forankring 40 mm. vindtrækbånd
2 stk. 15 x 19 lecablok
40 mm. kantisolering
2 stk. 12 mm. kamstål
Beton

Gulv og fundament

21 mm. ubh. fyrplankegulv
70 mm. riglar
70 mm. flexi A-batts
0,20 mm. dampspærre CE godkent
10 cm. betondæk med armeringsnet
150 mm. S60 polystyrenplade
(220 mm. ved gulvvarme)
Komprimeret sand

Tag loft

Tagpap/listetætning)
38 x 73 mm. T-1 lægter
25 x 50 mm. klemlister
Wütop undertag diffusionsåben
45 x 270 mm. T-1 spærtræ
210 mm. flexi A-batts i 2 lag
0,20 mm. dampspærre CE godkent
22 x 95 mm. forskalling
15 mm. lud/voks granrustik på langs ad spær