


Classic type 241

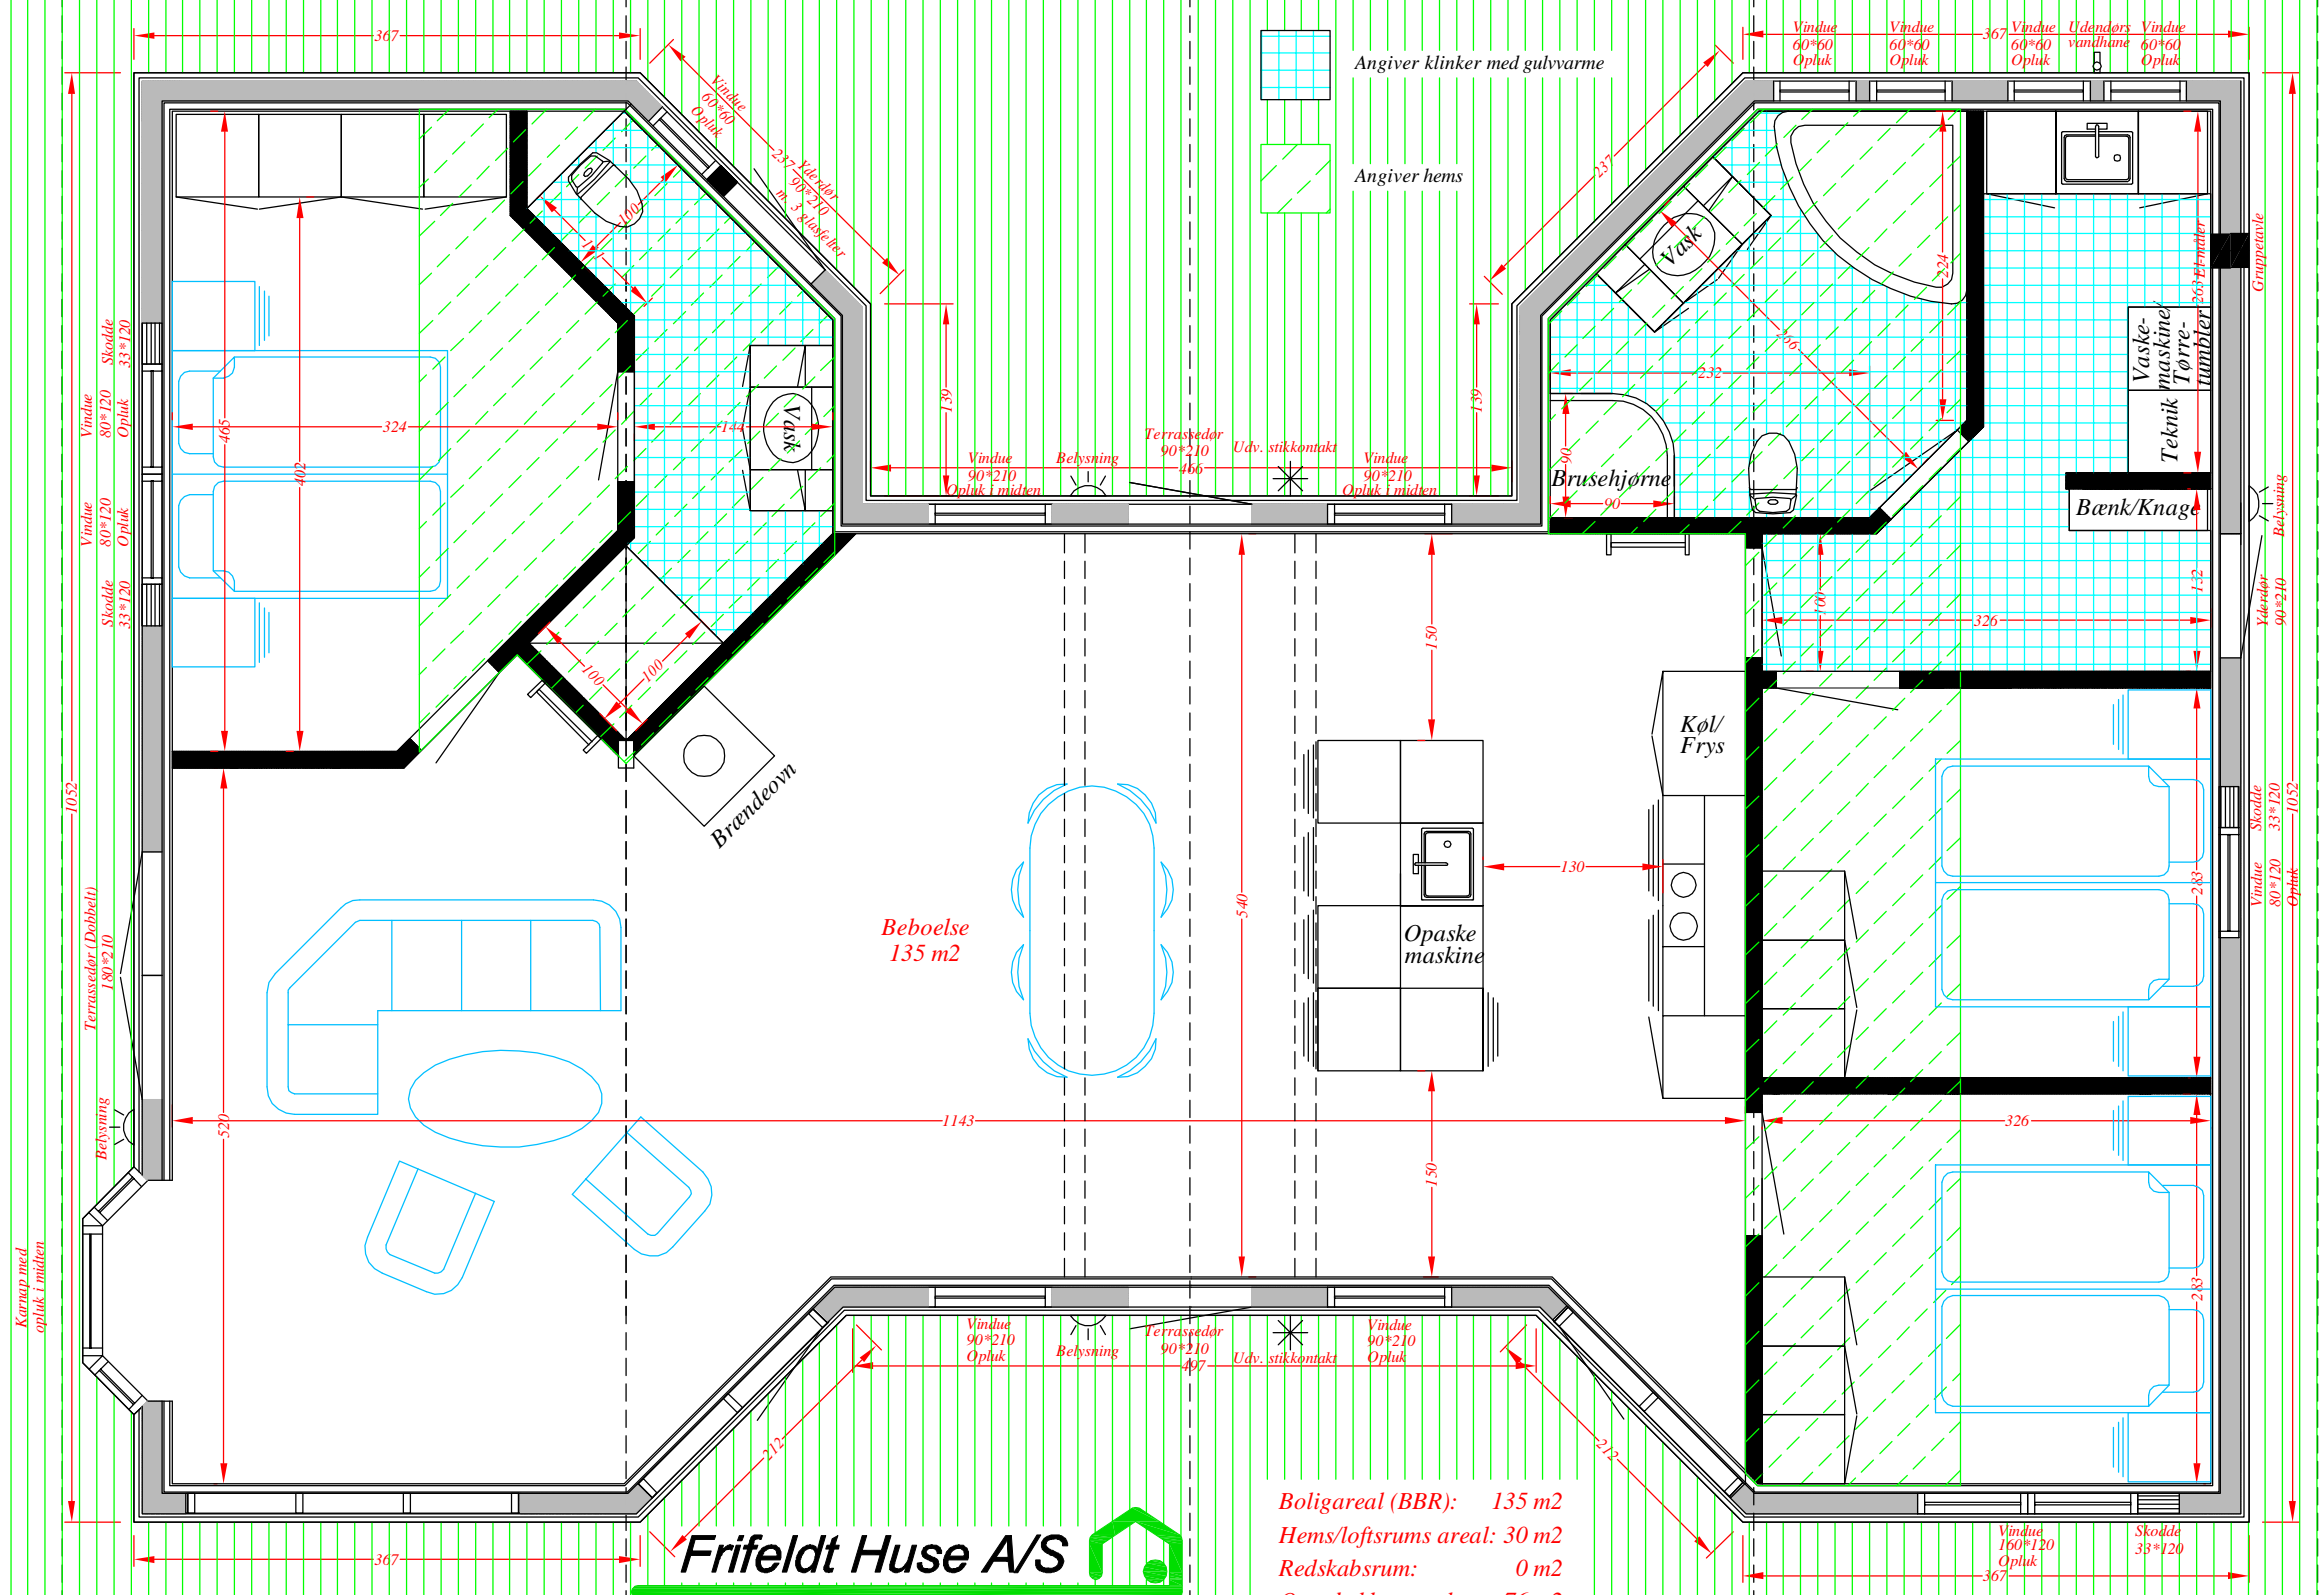

Angiver klinker med gulvvarme
 Angiver hems

Frifeldt Huse A/S

Denne tegning er beskyttet af ophavsretten. Kopiering, overdragelse eller anden misbrug af dette tegningsmateriale, må ikke ske uden Frifeldt Huse's skriftlige samtykke.

Boligareal (BBR):	135 m ²
Hems/loftsrum areal:	30 m ²
Redskabsrum:	0 m ²
Overdækket areal:	76 m ²
Total	241 m²

Terrasse
181 m²