


Denne tegning er beskyttet af ophavsretten. Kopiering, overdragelse eller anden misbrug af dette tegningsmateriale, må ikke ske uden Frifeldt Huse's skriftlige samtykke.

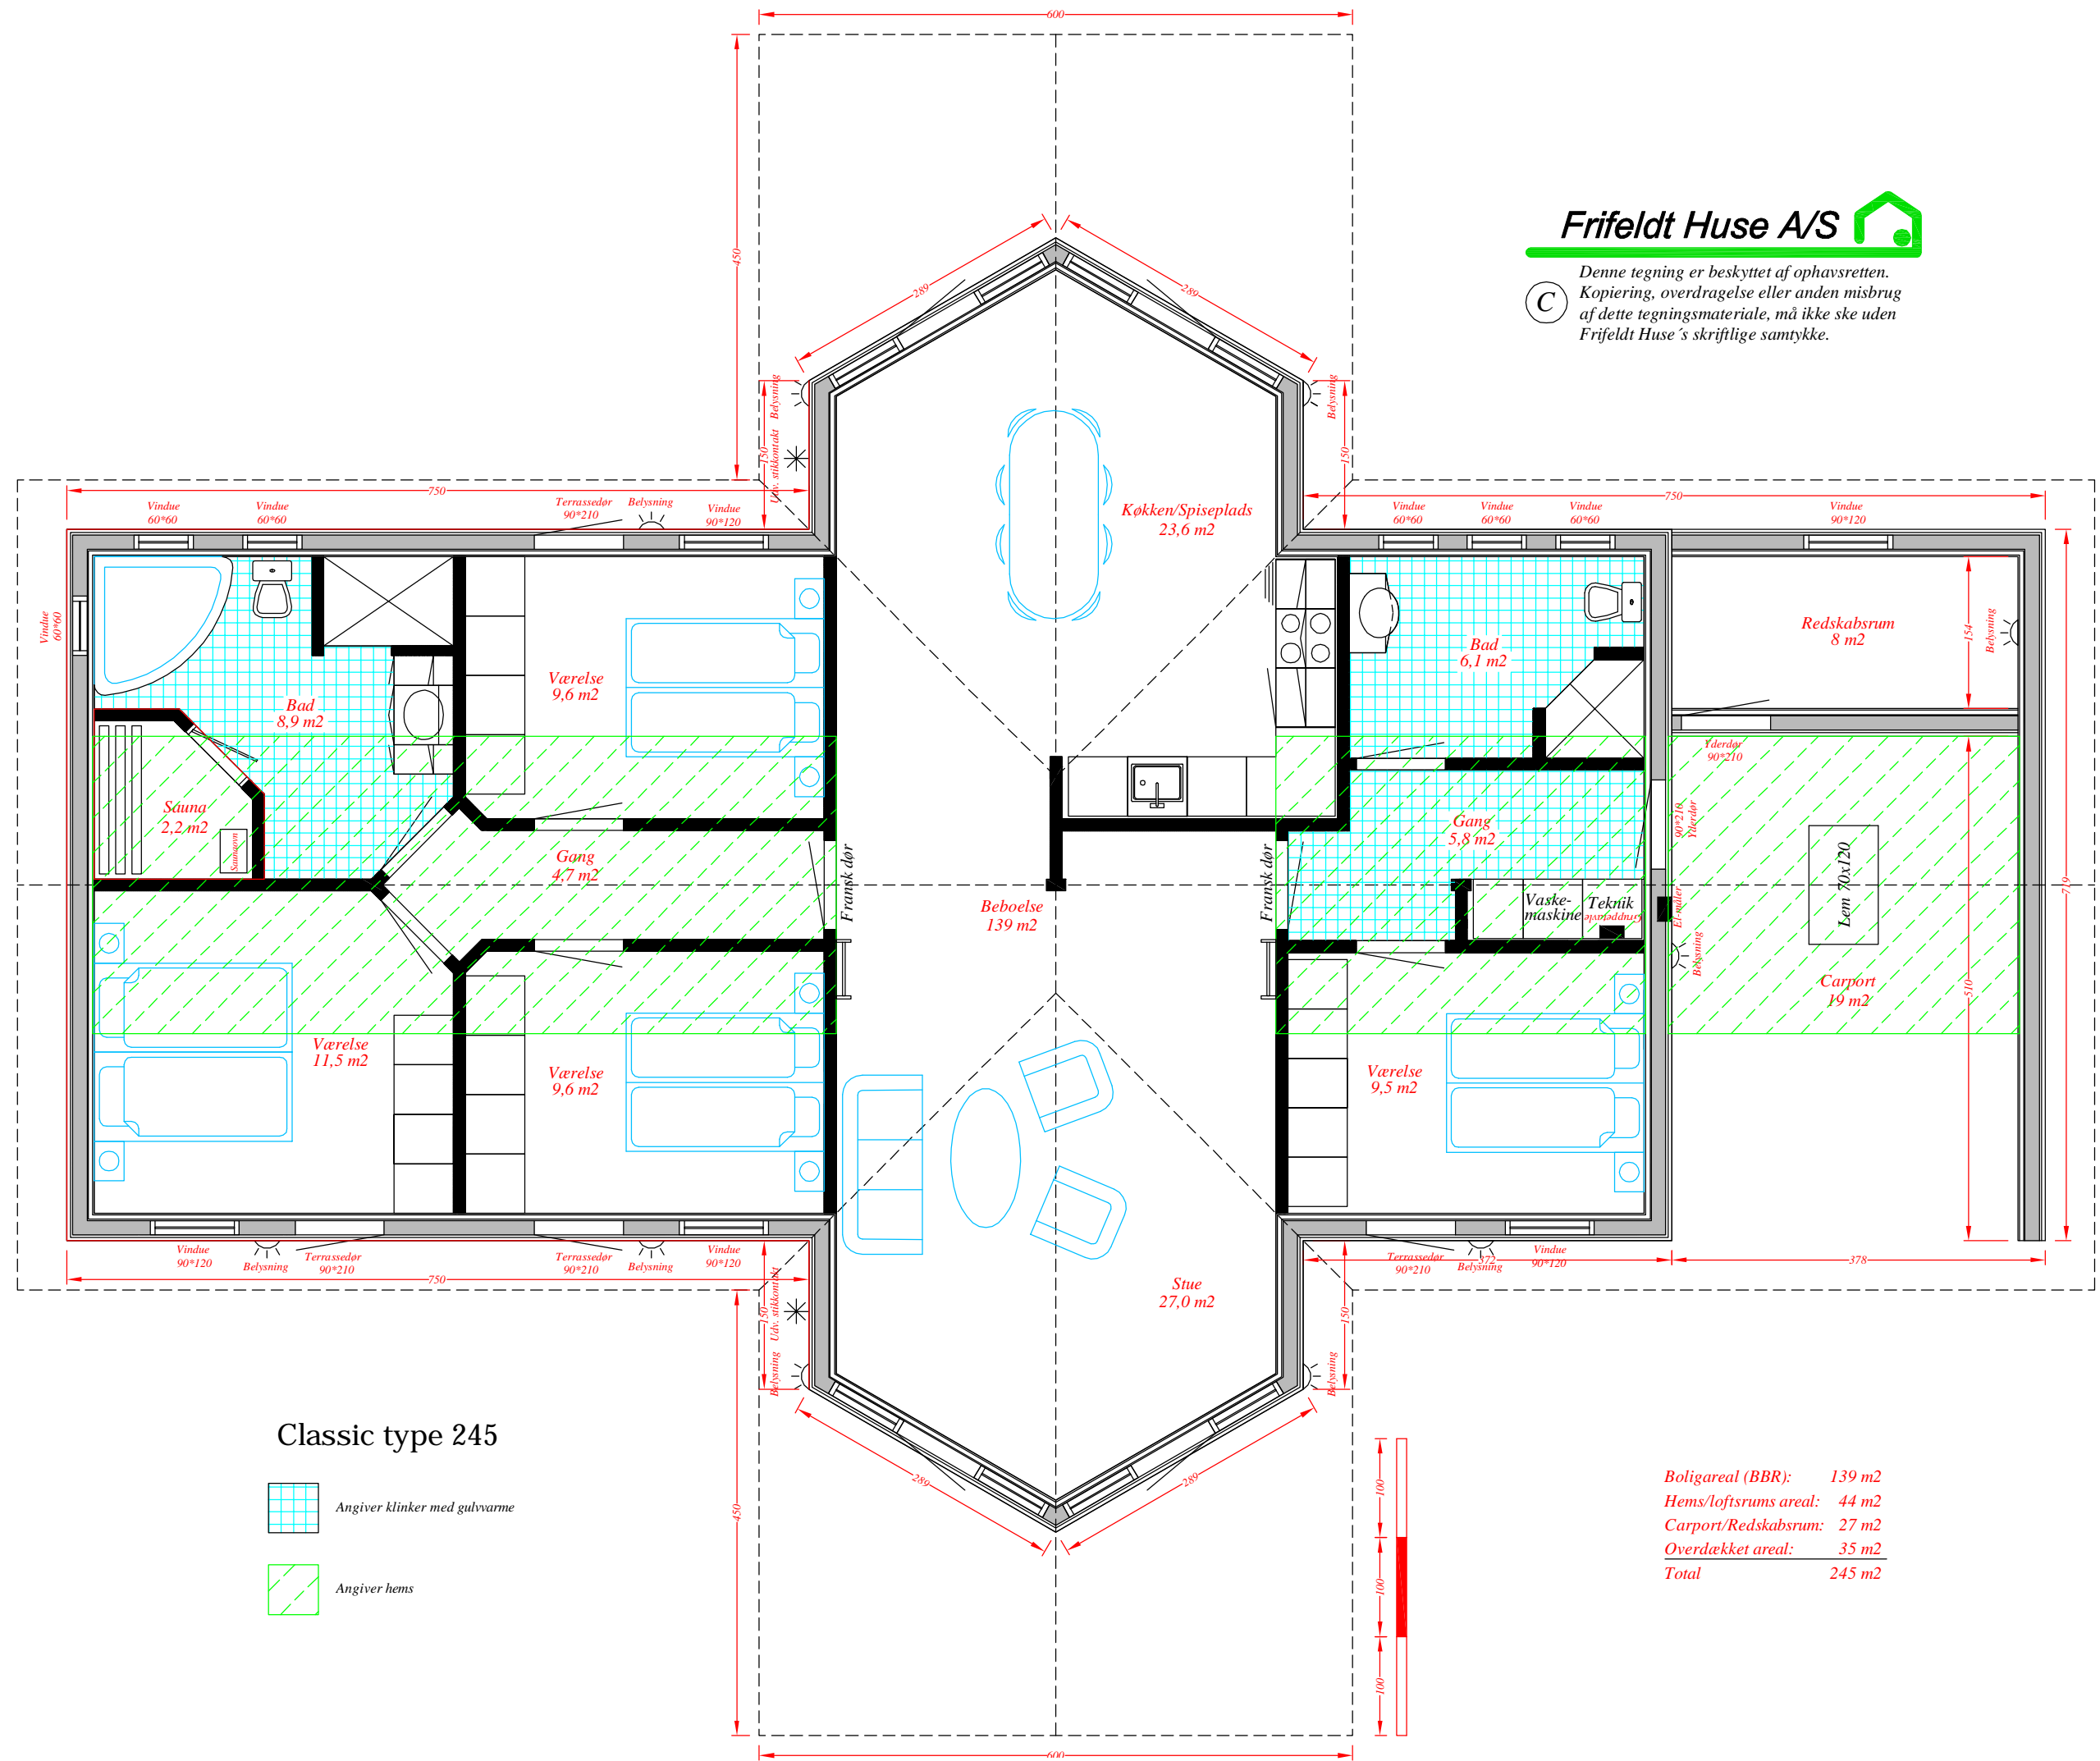

**Classic type 245**

-  Angiver klinker med gulvvarme
-  Angiver hems

Boligareal (BBR):	139 m <sup>2</sup>
Hems/loftsrum:	44 m <sup>2</sup>
Carport/Redskabsrum:	27 m <sup>2</sup>
Overdækket areal:	35 m <sup>2</sup>
<b>Total</b>	<b>245 m<sup>2</sup></b>