


Denne tegning er beskyttet af ophavsretten. Kopiering, overdragelse eller anden misbrug af dette tegningsmateriale, må ikke ske uden Frifeldt Huse's skriftlige samtykke.

Comfort type 163

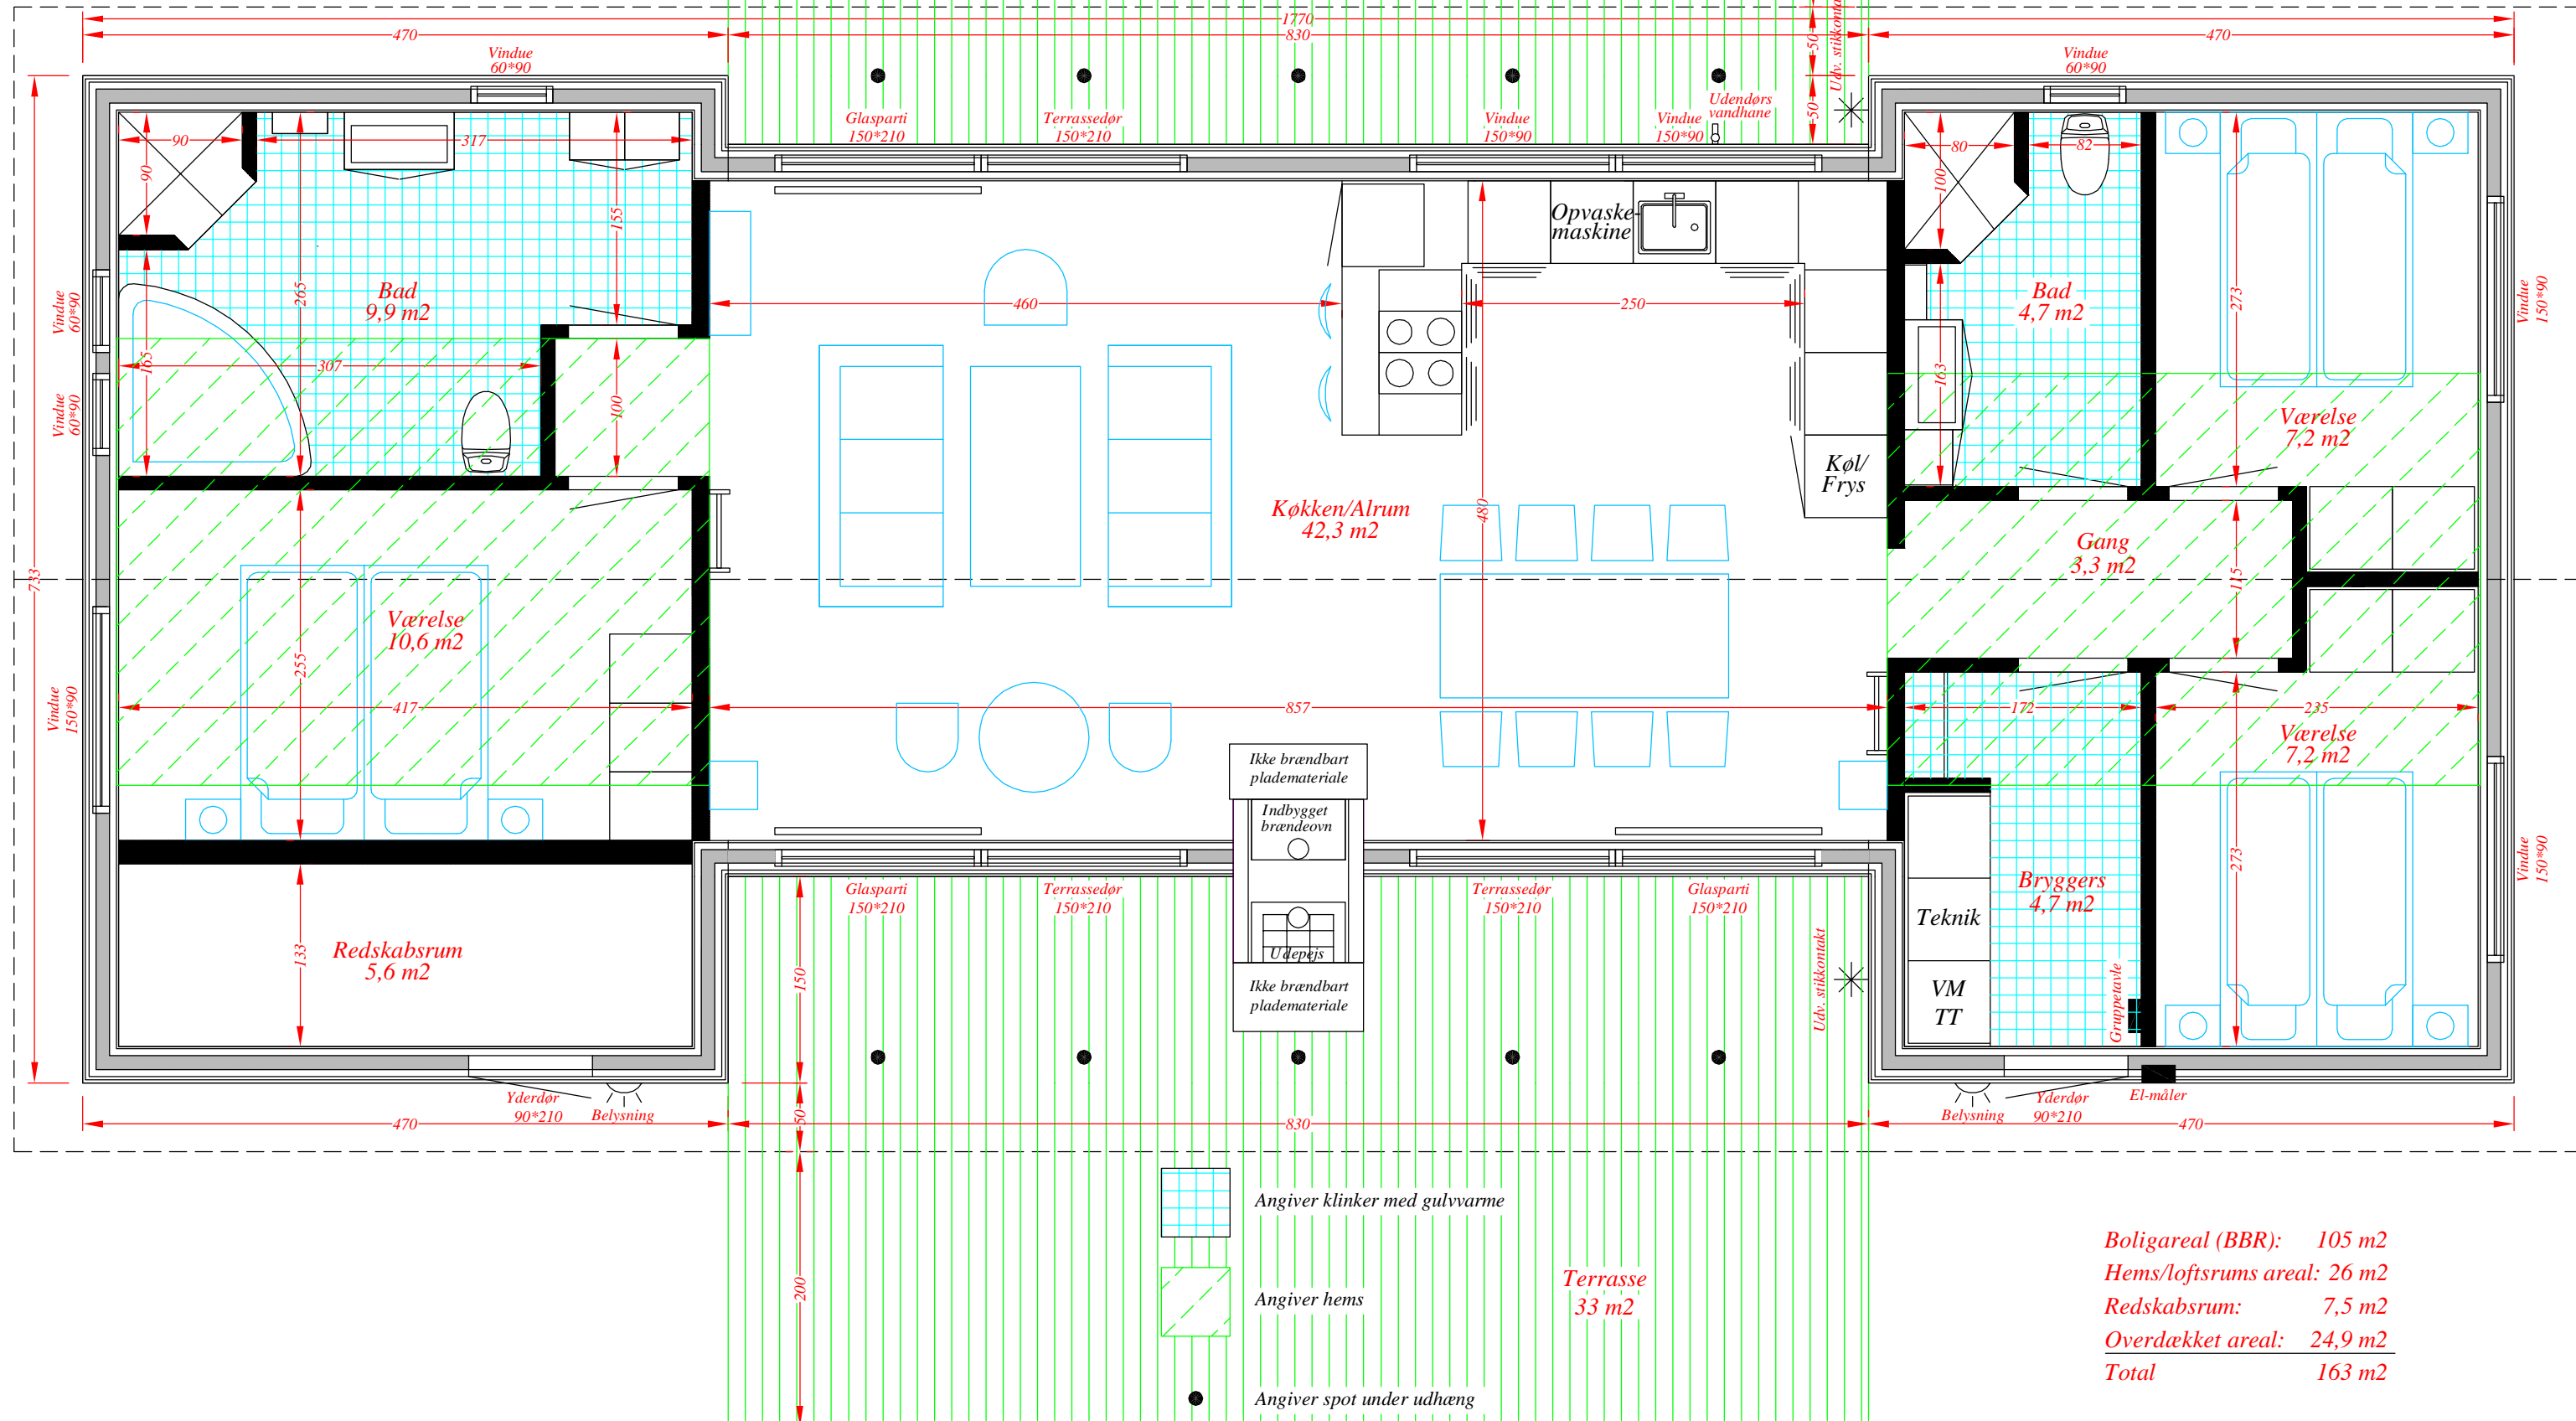

Boligareal (BBR):	105 m ²
Hems/loftsrum's areal:	26 m ²
Redskabsrum:	7,5 m ²
Overdækket areal:	24,9 m ²
Total	163 m²