


Denne tegning er beskyttet af ophavsretten. Kopiering, overdragelse eller anden misbrug af dette tegningsmateriale, må ikke ske uden Frifeldt Huse's skriftlige samtykke.

Comfort type 181

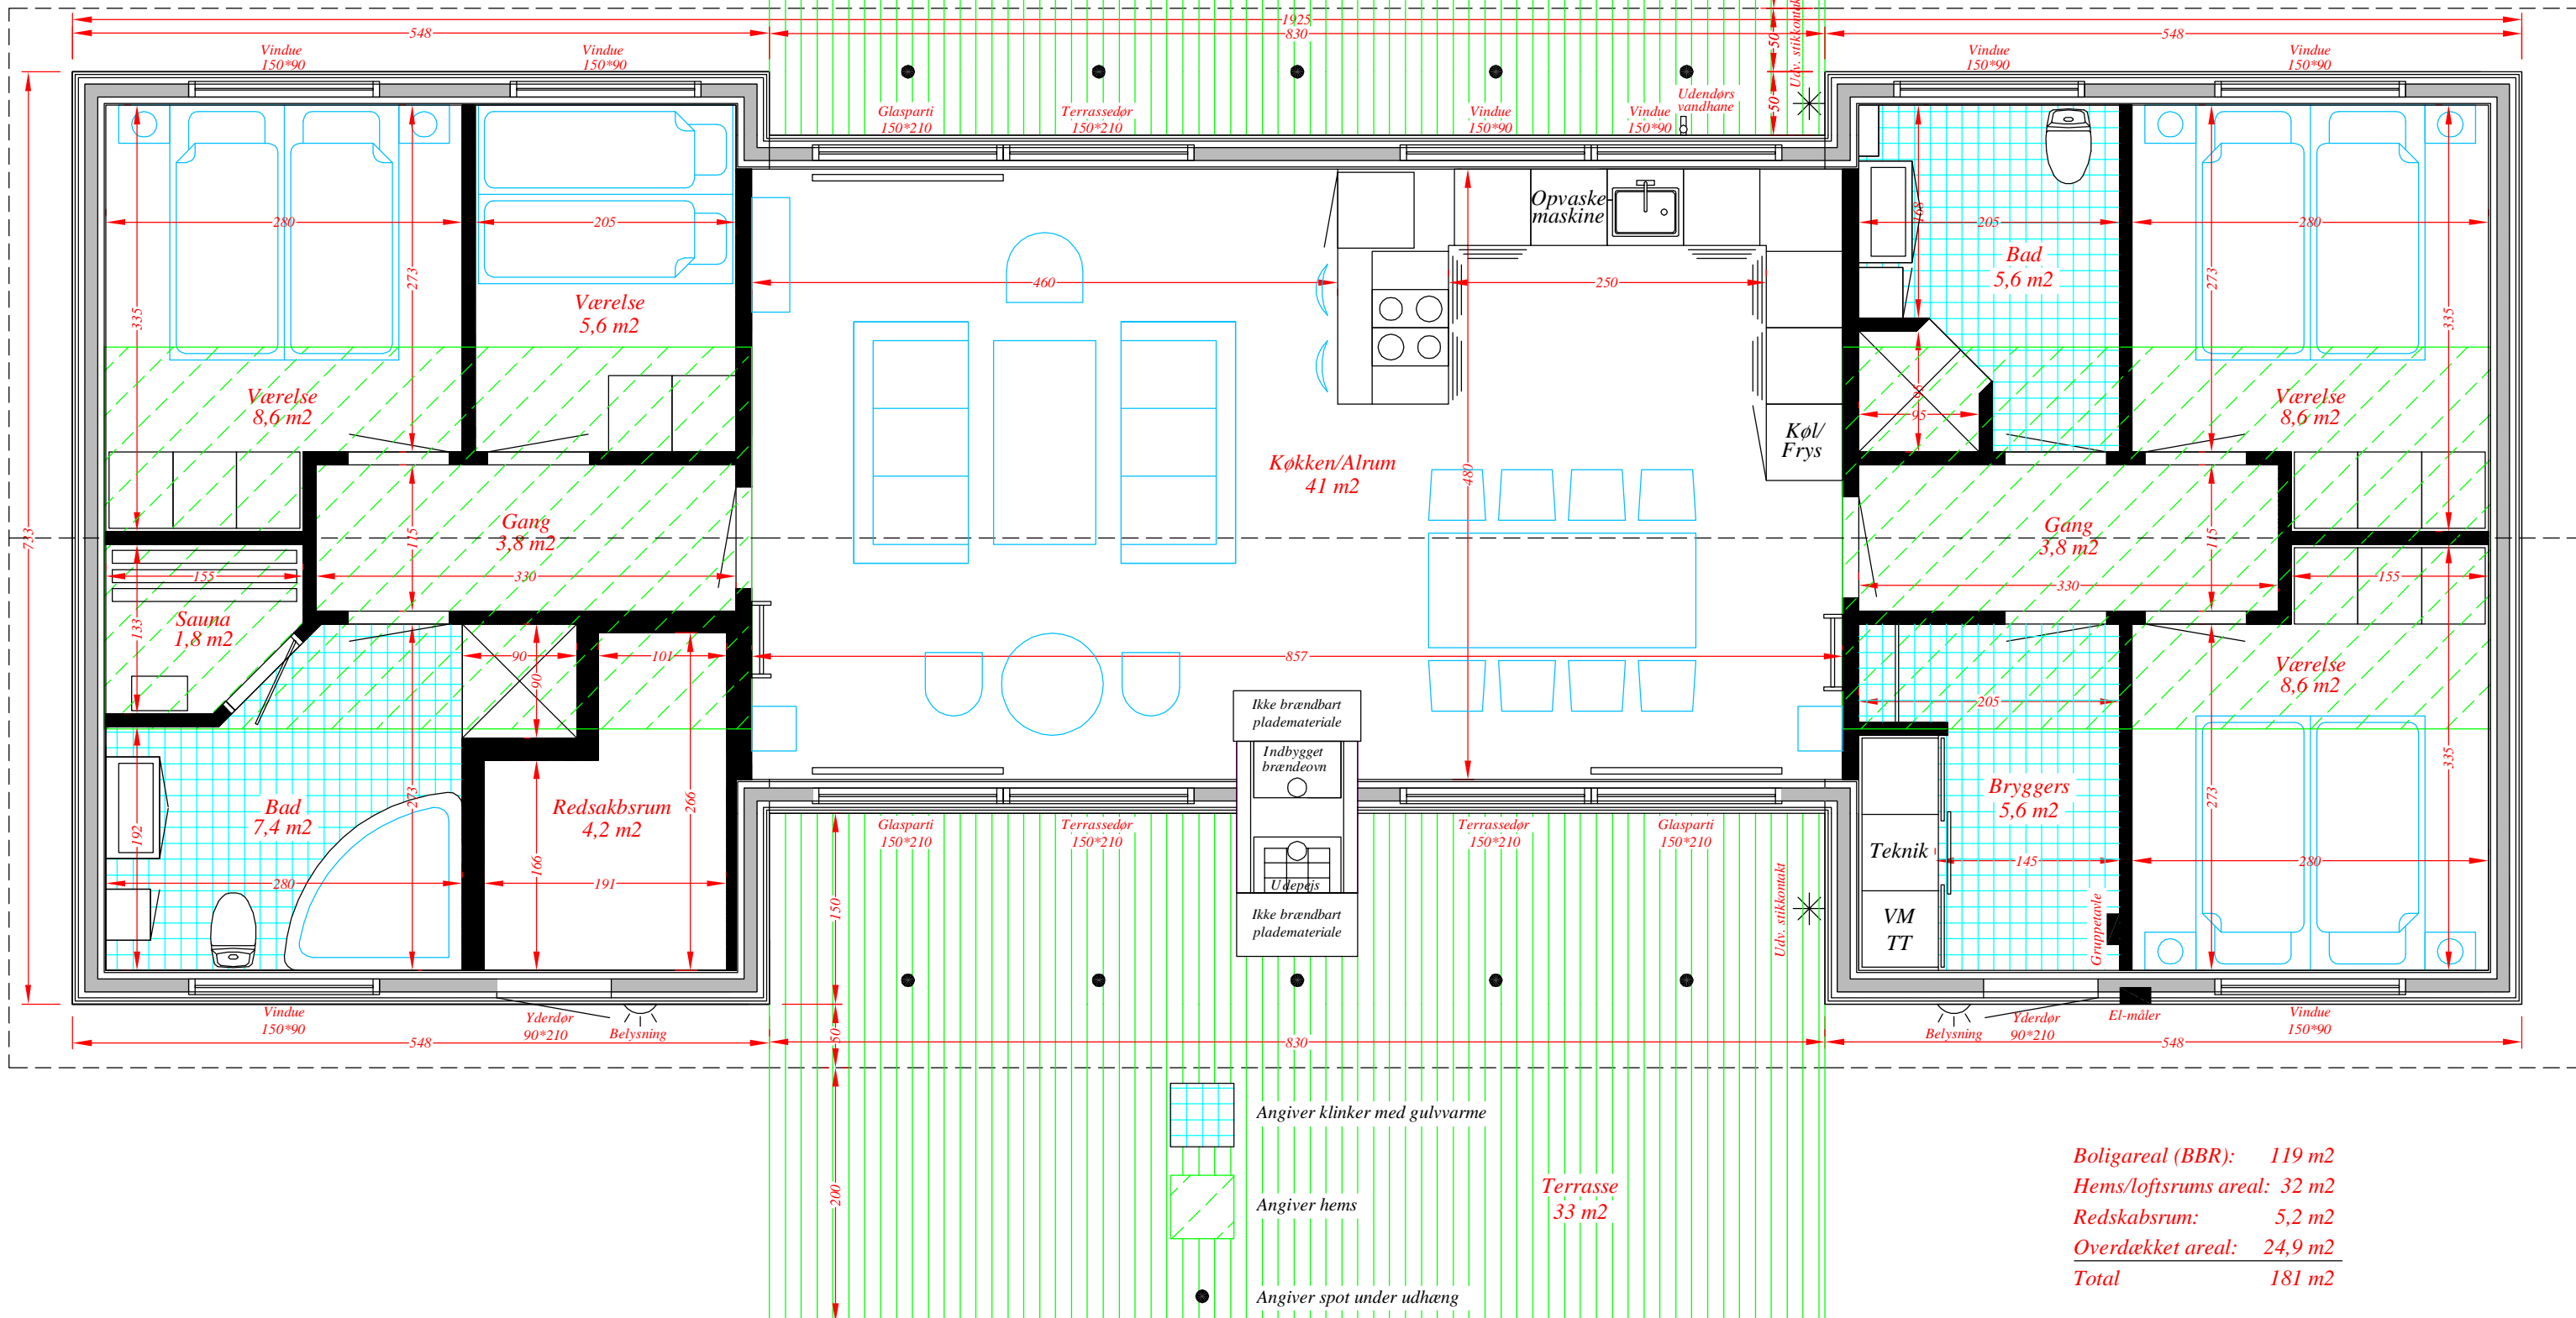

Boligareal (BBR):	119 m ²
Hems/loftsrum areal:	32 m ²
Redskabsrum:	5,2 m ²
Overdækket areal:	24,9 m ²
Total	181 m²