

Classic type 187




Angiver klinker med gulvvarme


Boligareal (BBR):	153 m ²
Hems/loftsrum areal:	0 m ²
Redskabsrum:	0 m ²
Overdækket areal:	34 m ²
Total	187 m²

Frifeldt Huse A/S

Denne tegning er beskyttet af ophavsretten. Kopiering, overdragelse eller anden misbrug af dette tegningsmateriale, må ikke ske uden Frifeldt Huse's skriftlige samtykke.

(C)

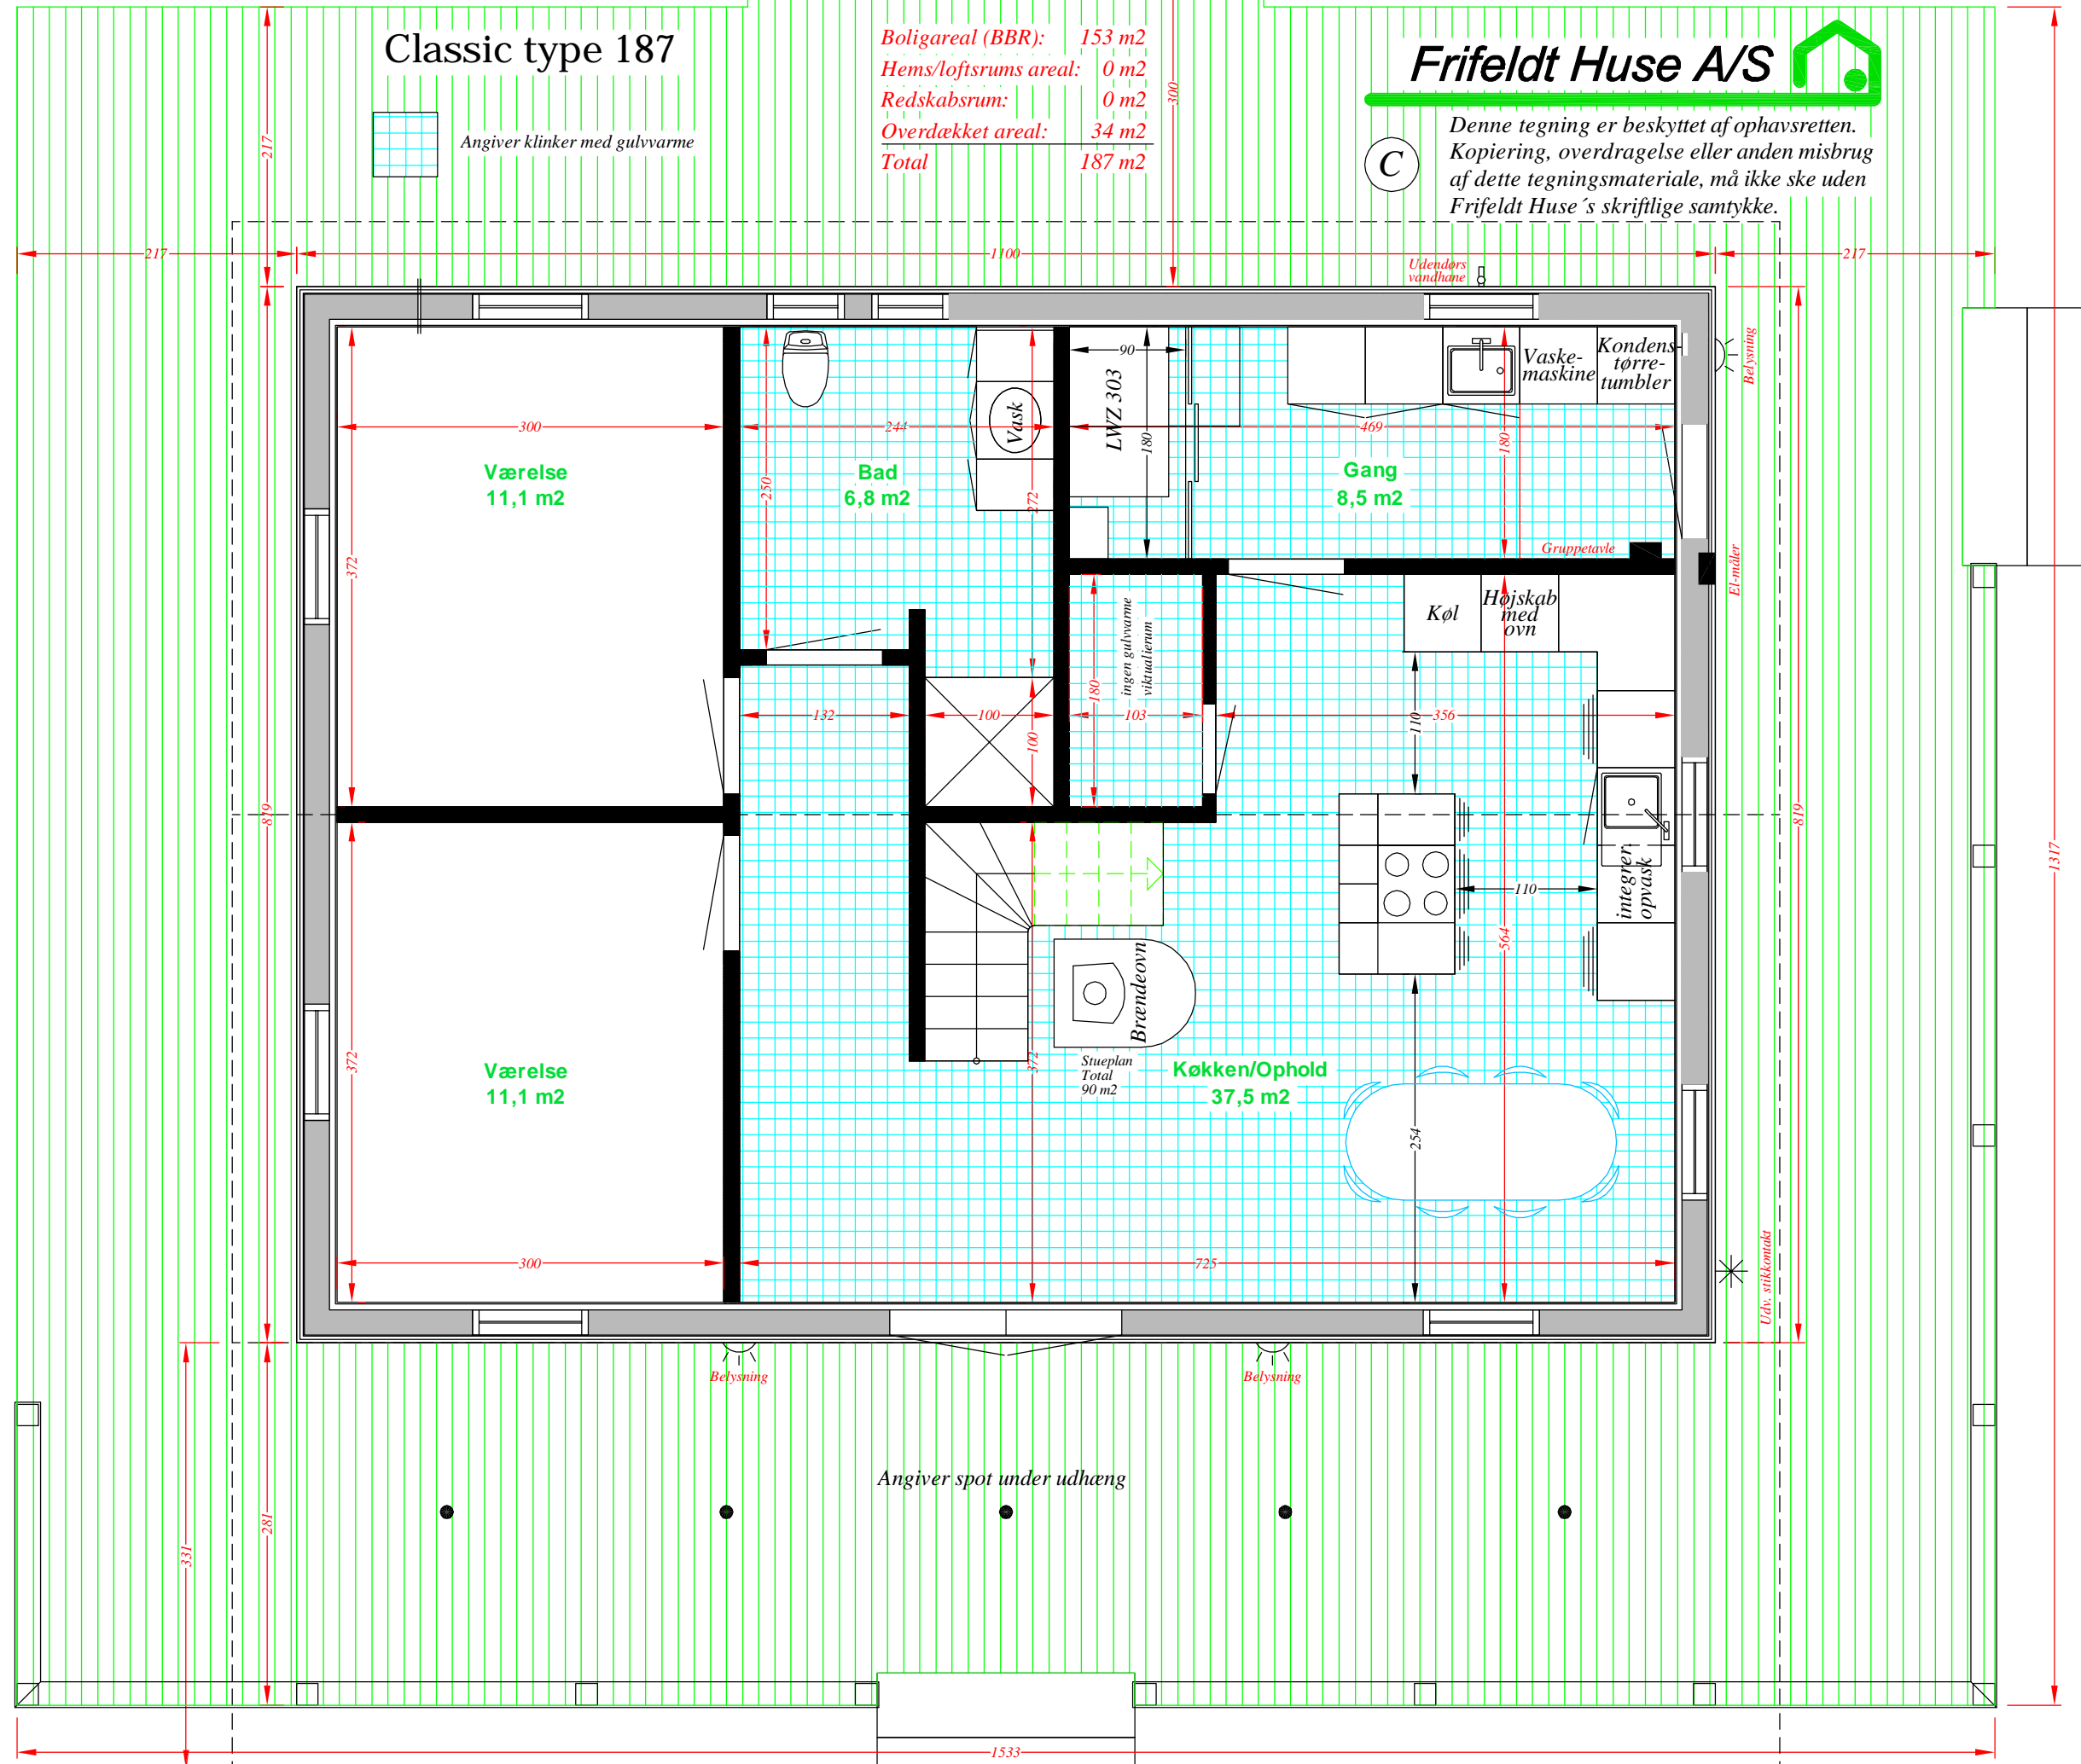

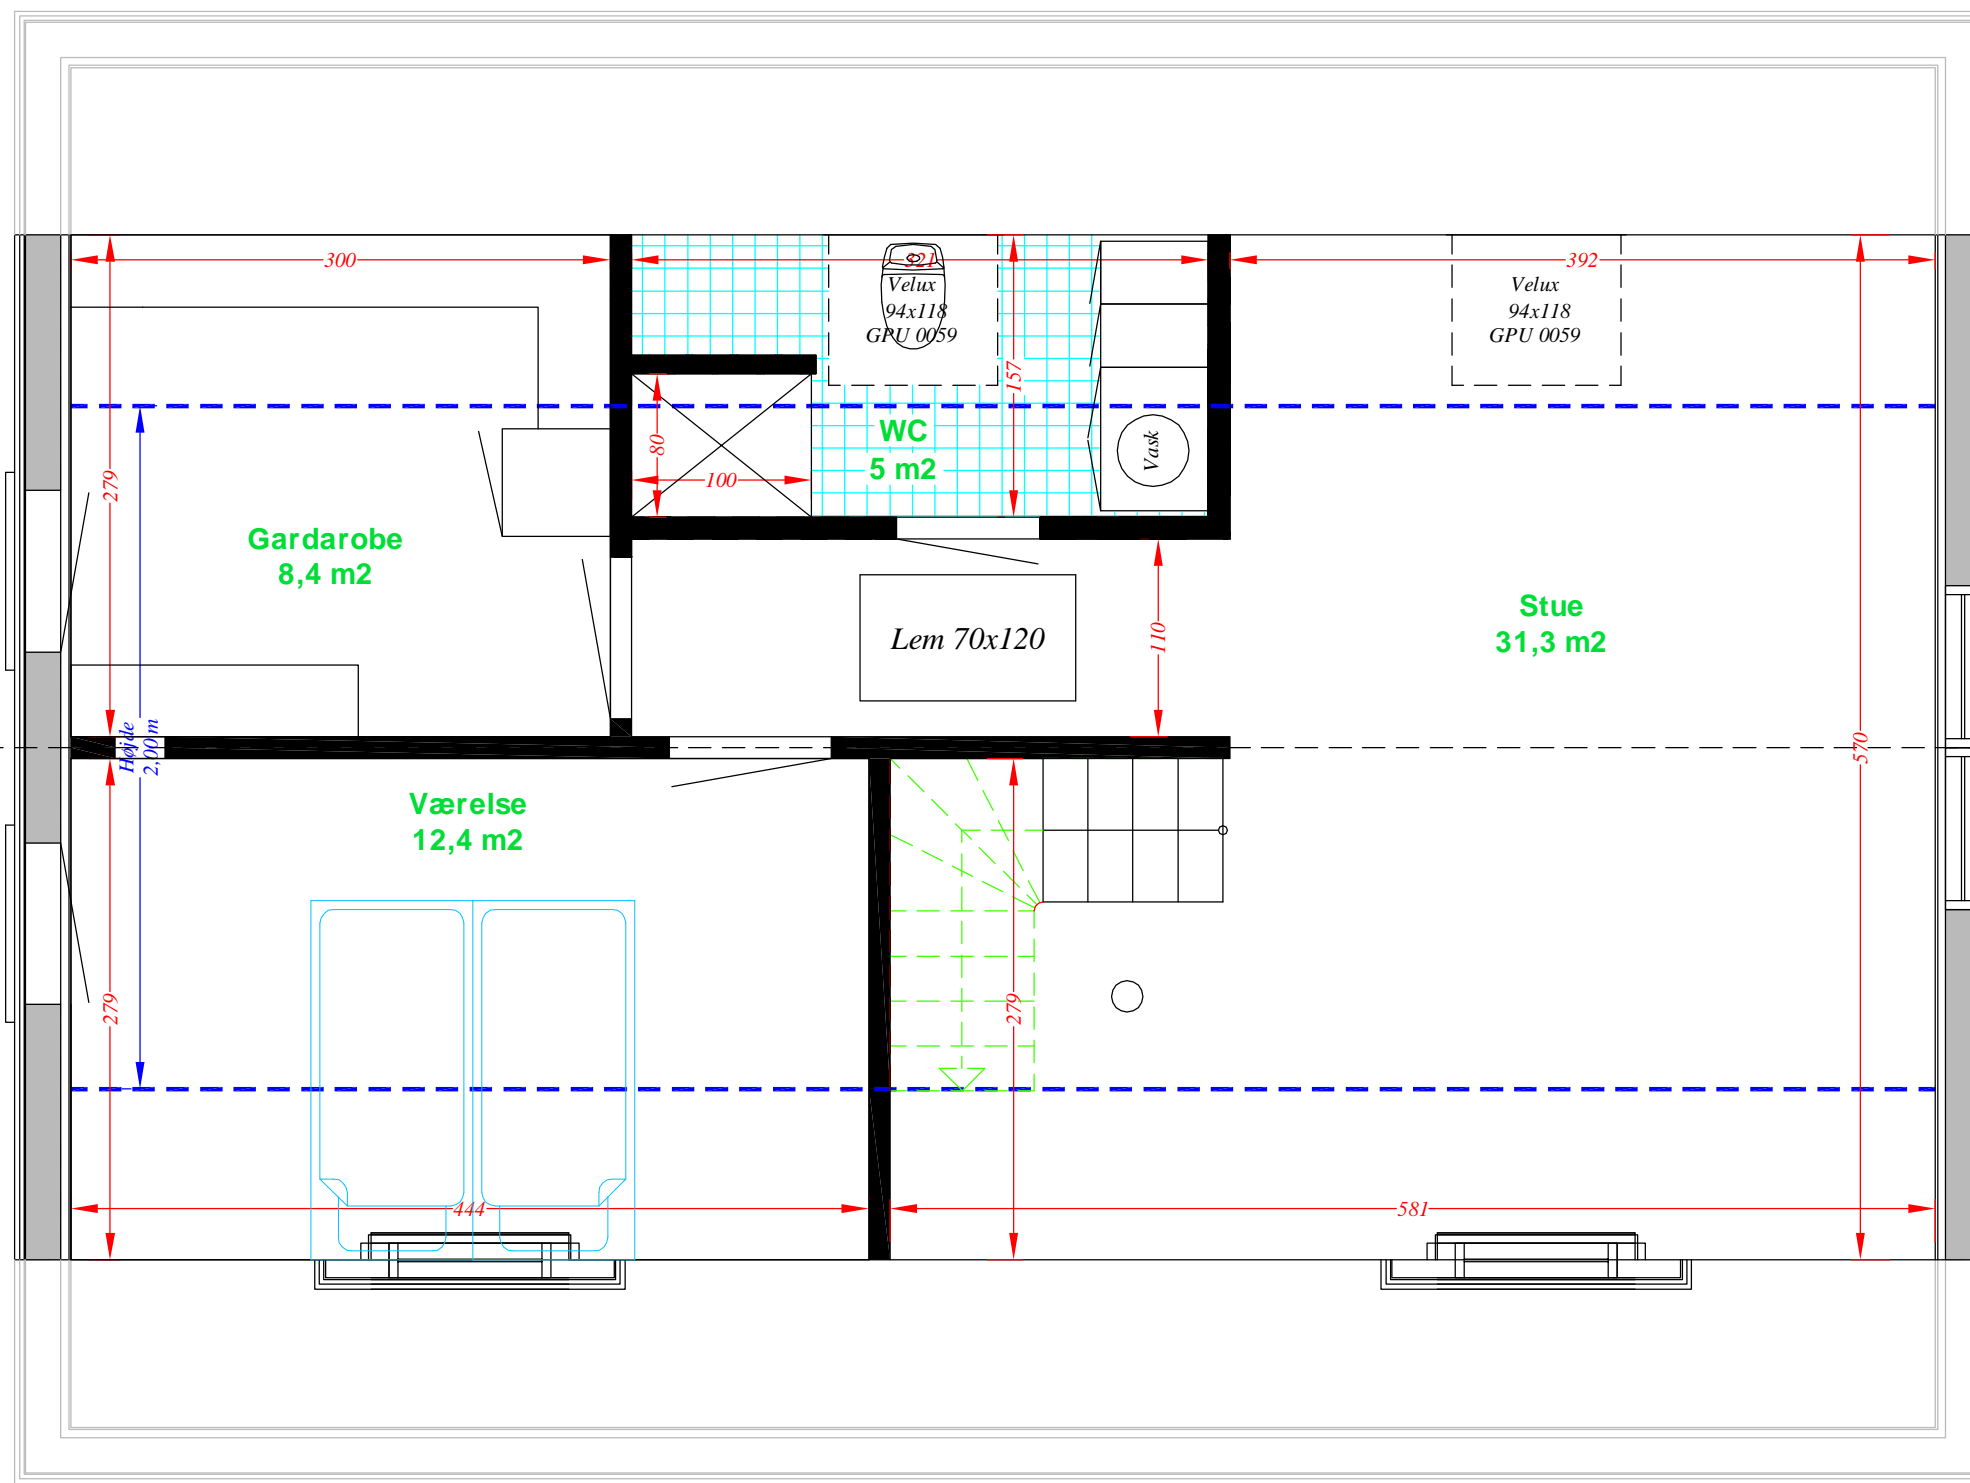

Frifeldt Huse A/S 

Denne tegning er beskyttet af ophavsretten. Kopiering, overdragelse eller anden misbrug af dette tegningsmateriale, må ikke ske uden Frifeldt Huse's skriftlige samtykke.

