



Denne tegning er beskyttet af ophavsretten.  
Kopiering, overdragelse eller anden misbrug  
af dette tegningsmateriale, må ikke ske uden  
Frifeldt Huse's skriftlige samtykke.

©


**Classic type 218**

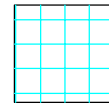

Angiver klinker med gulvvarme

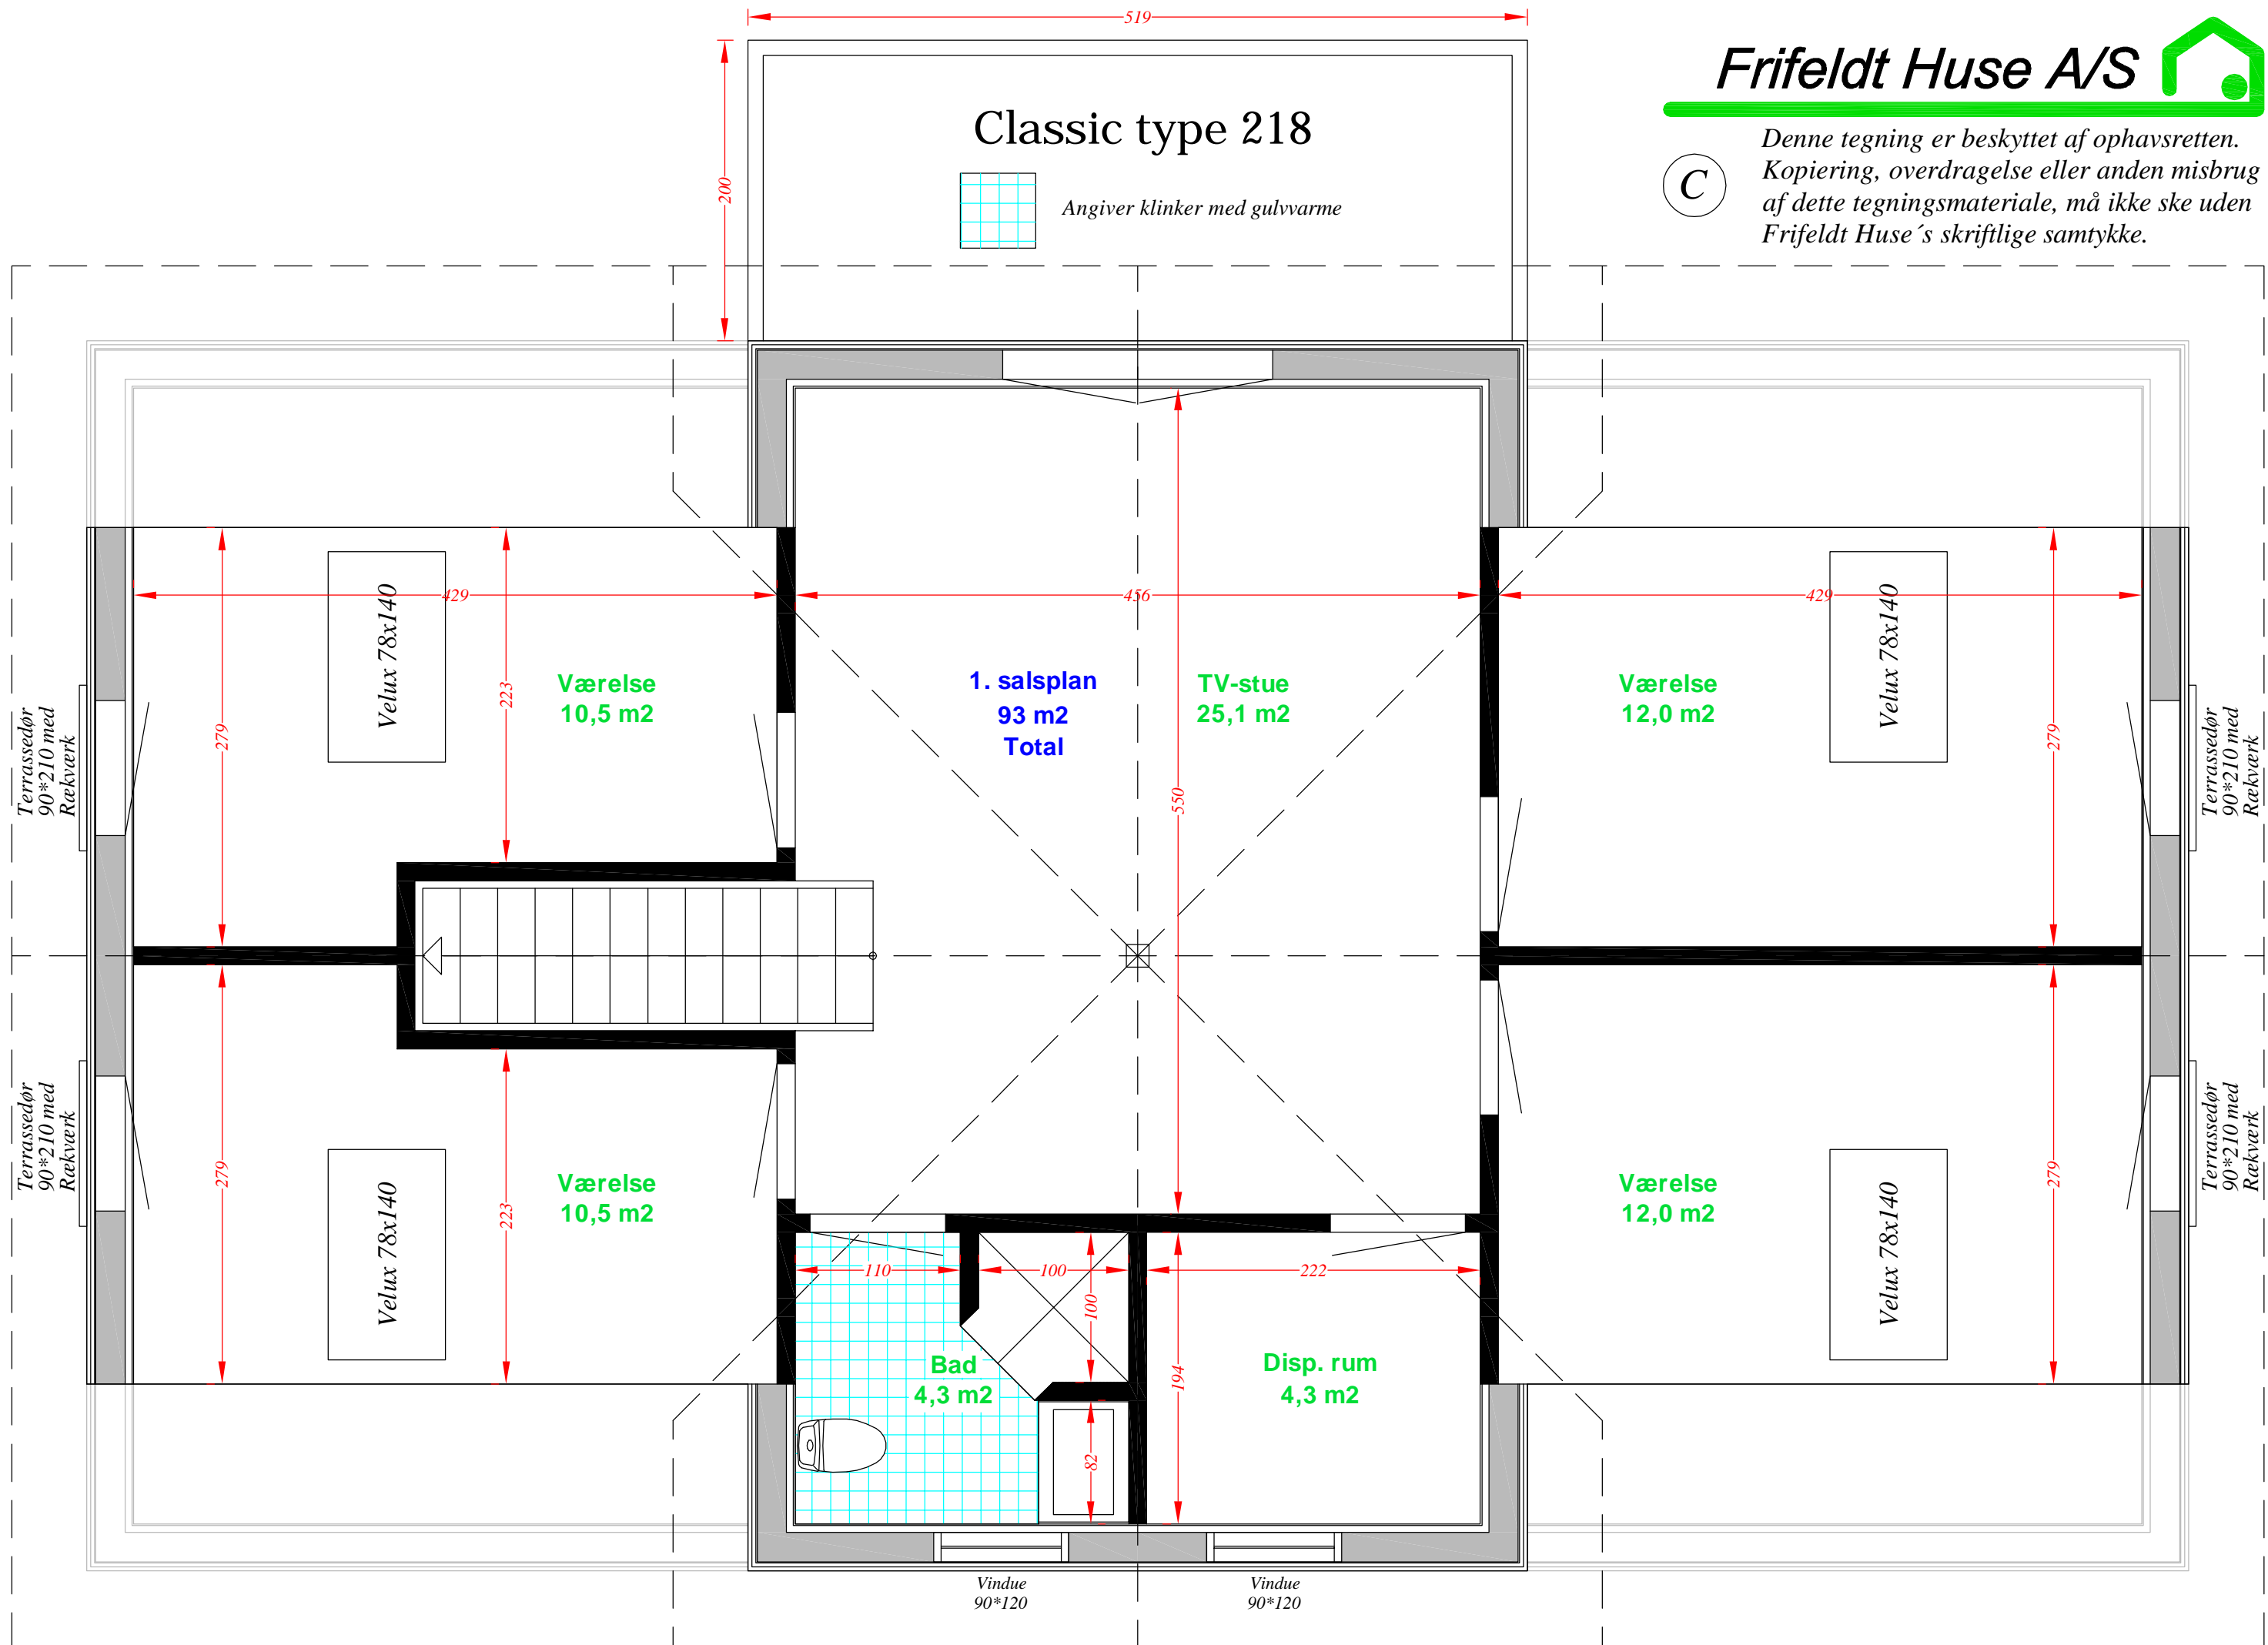


# Classic type 218

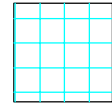

Angiver klinker med gulvvarme

Overdækket areal  
10,4 m<sup>2</sup>

Boligareal (BBR): 208 m<sup>2</sup>  
Hems/loftsrum: 0 m<sup>2</sup>  
Redskabsrum: 0 m<sup>2</sup>  
Overdækket areal: 10 m<sup>2</sup>  
**Total 218 m<sup>2</sup>**

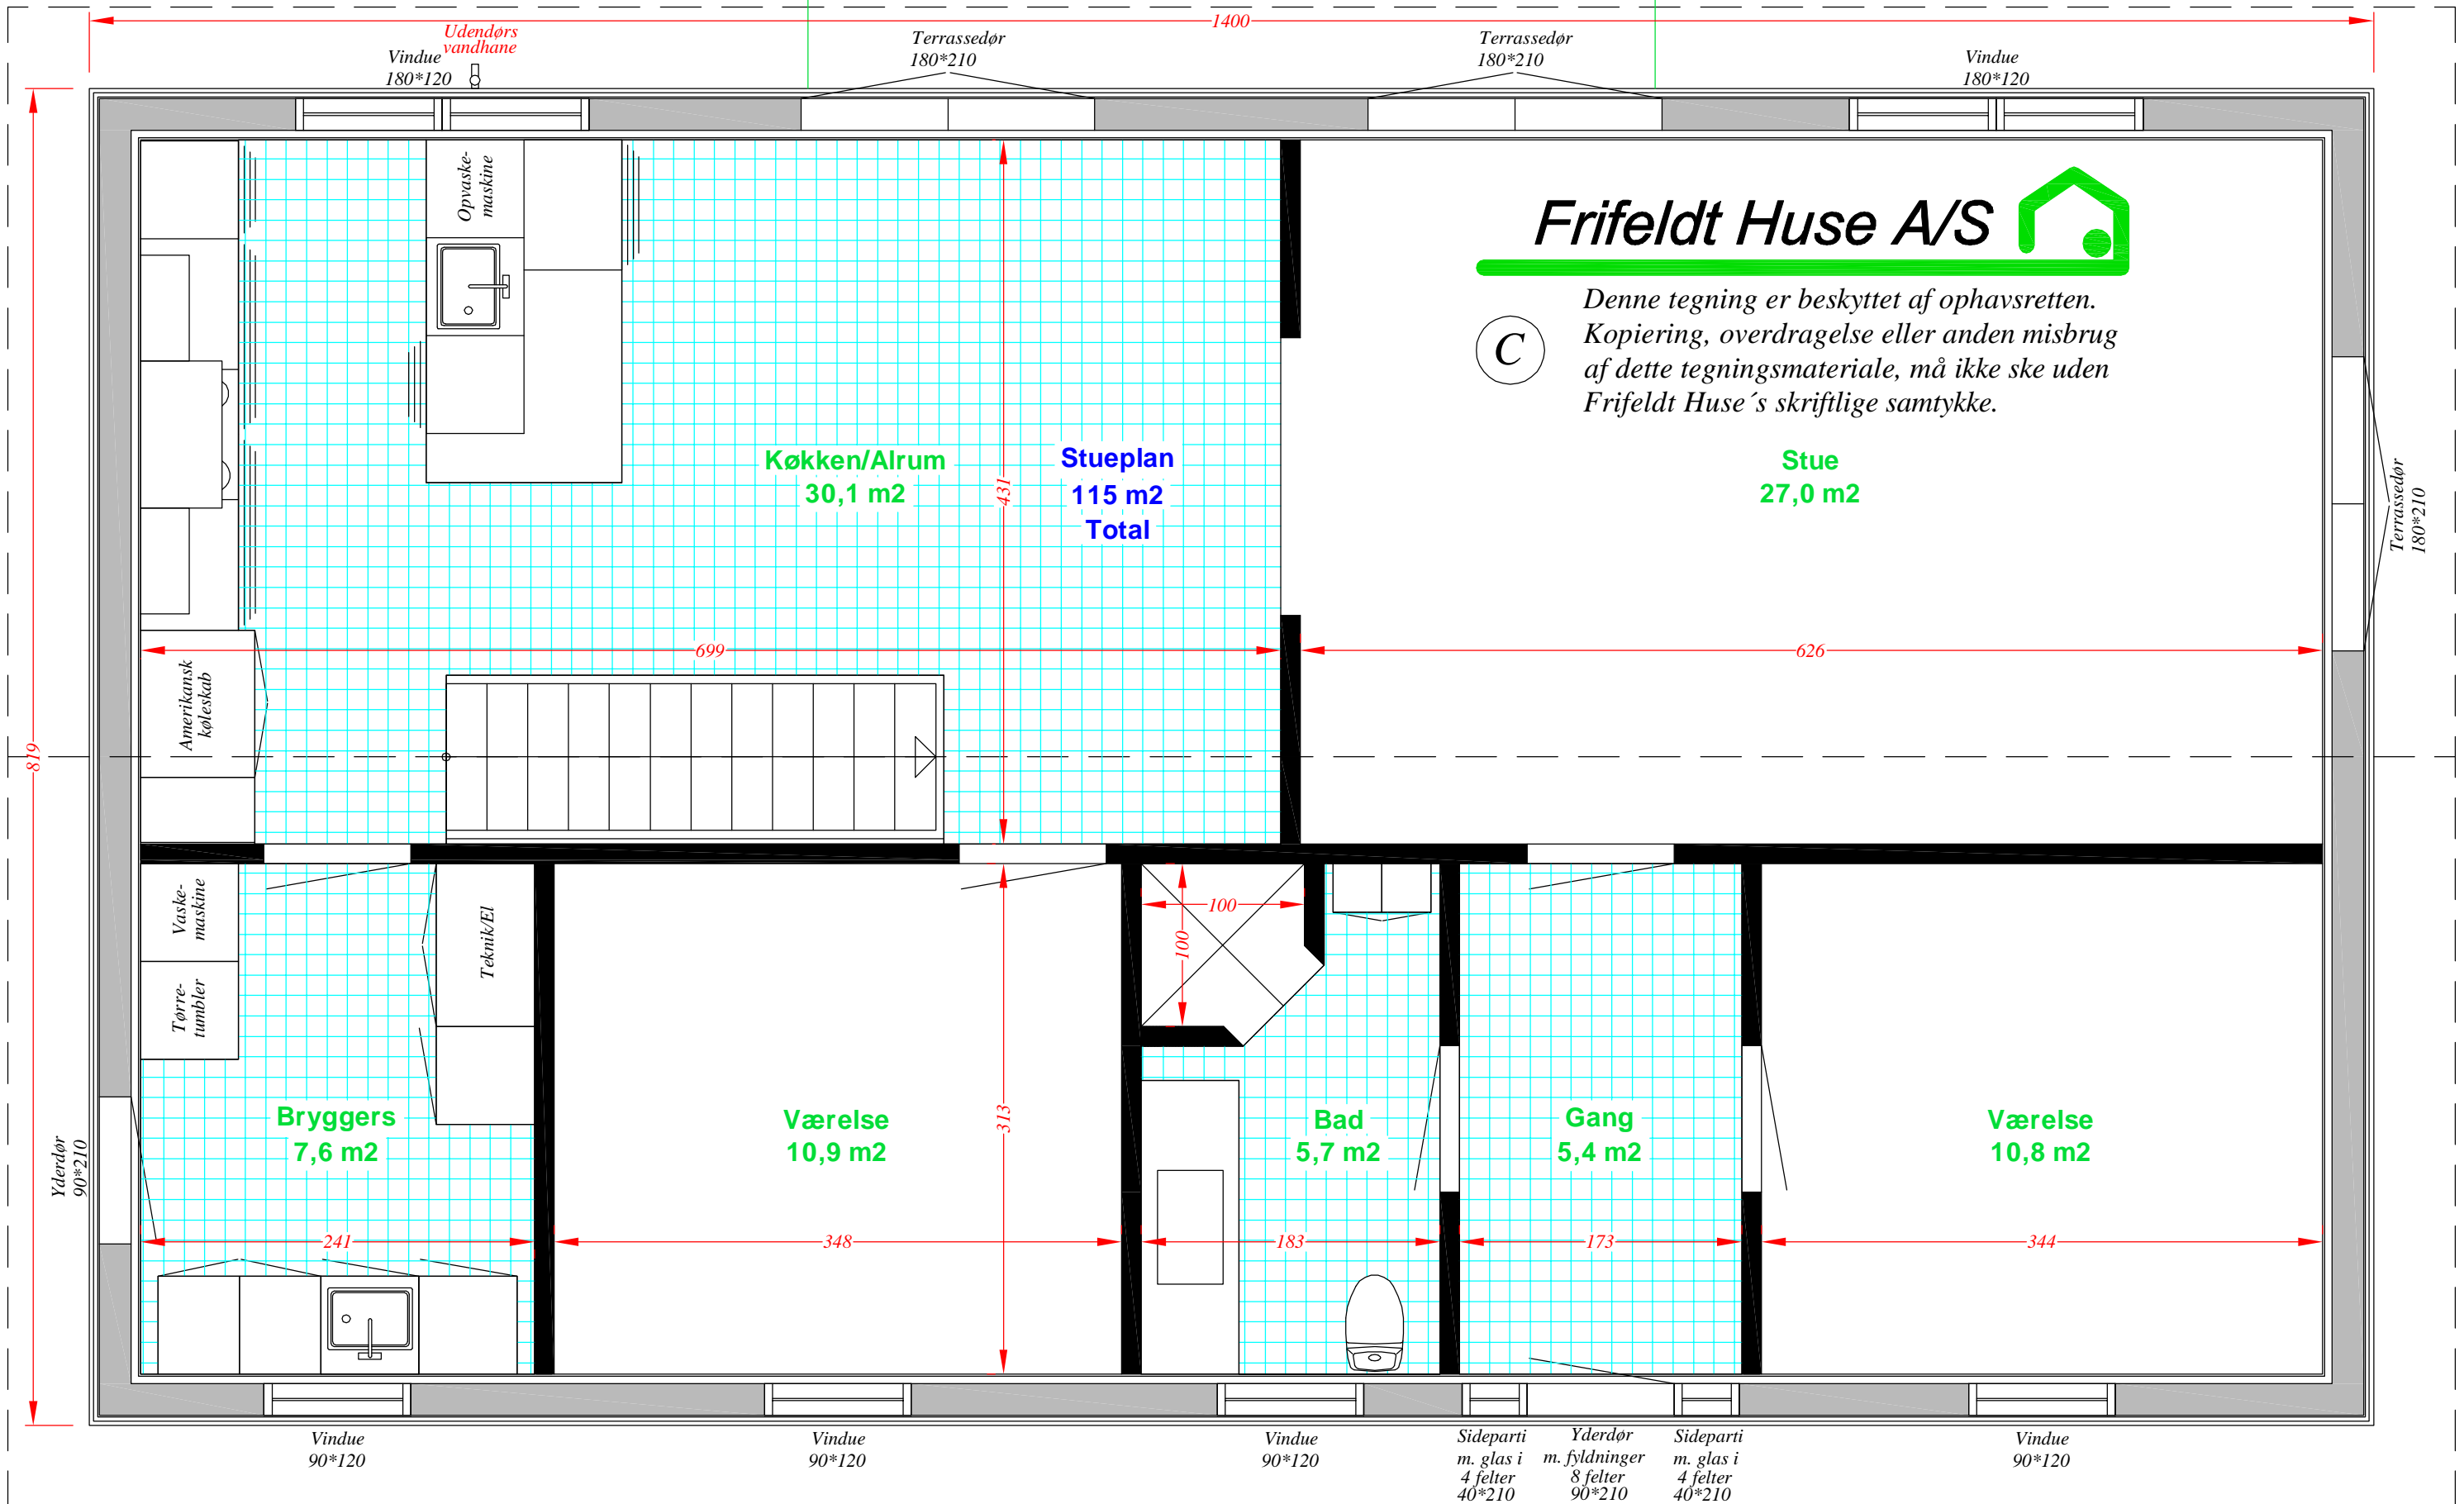

**Frifeldt Huse A/S**



Denne tegning er beskyttet af ophavsretten. Kopiering, overdragelse eller anden misbrug af dette tegningsmateriale, må ikke ske uden Frifeldt Huse's skriftlige samtykke.